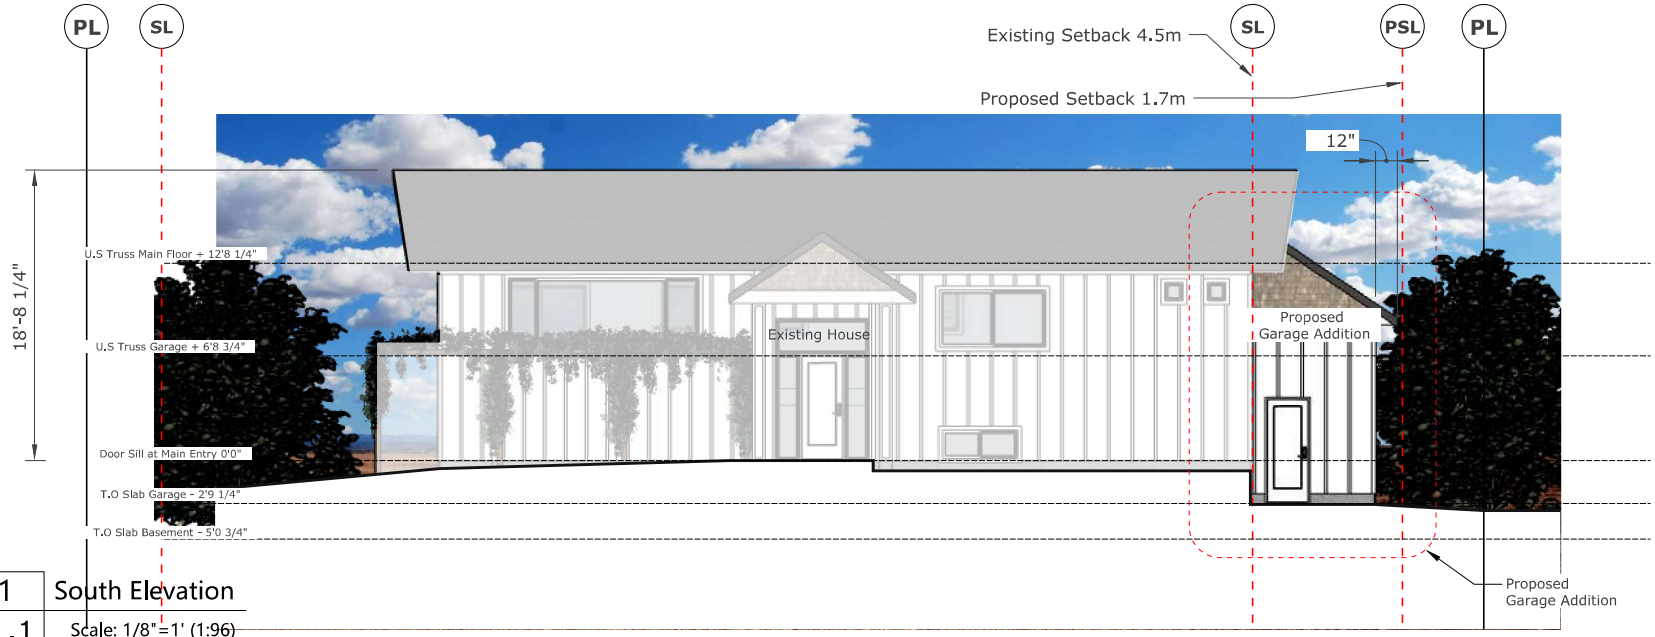

1	South Elevation
A1.1	Scale: 1/8"=1' (1:96)

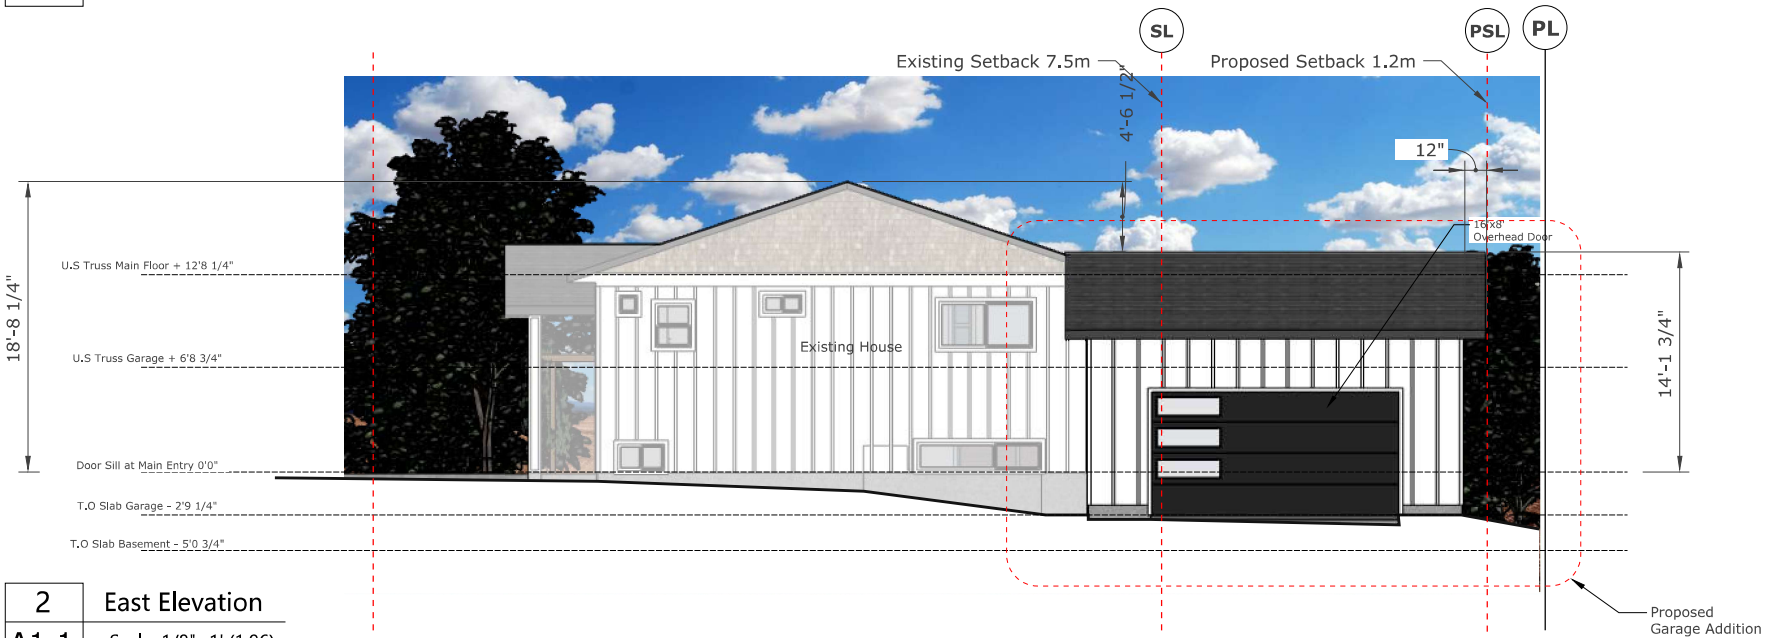

2	East Elevation
A1.1	Scale: 1/8"=1' (1:96)

31-2025 485 RITCHIE AVE

A0.7

Craig Meadow :: 250-462-0420 :: February 20, 2026 ::

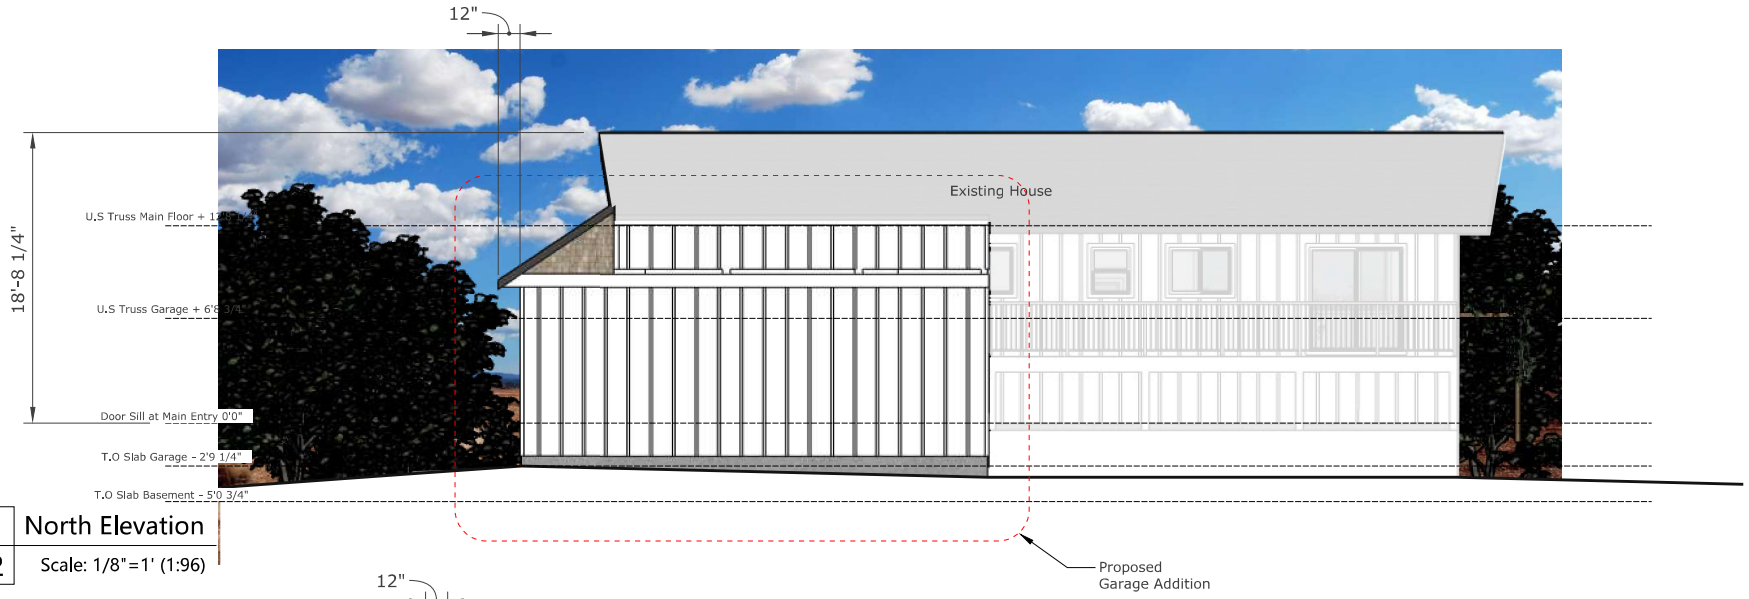

1	North Elevation
A1.2	Scale: 1/8"=1' (1:96)

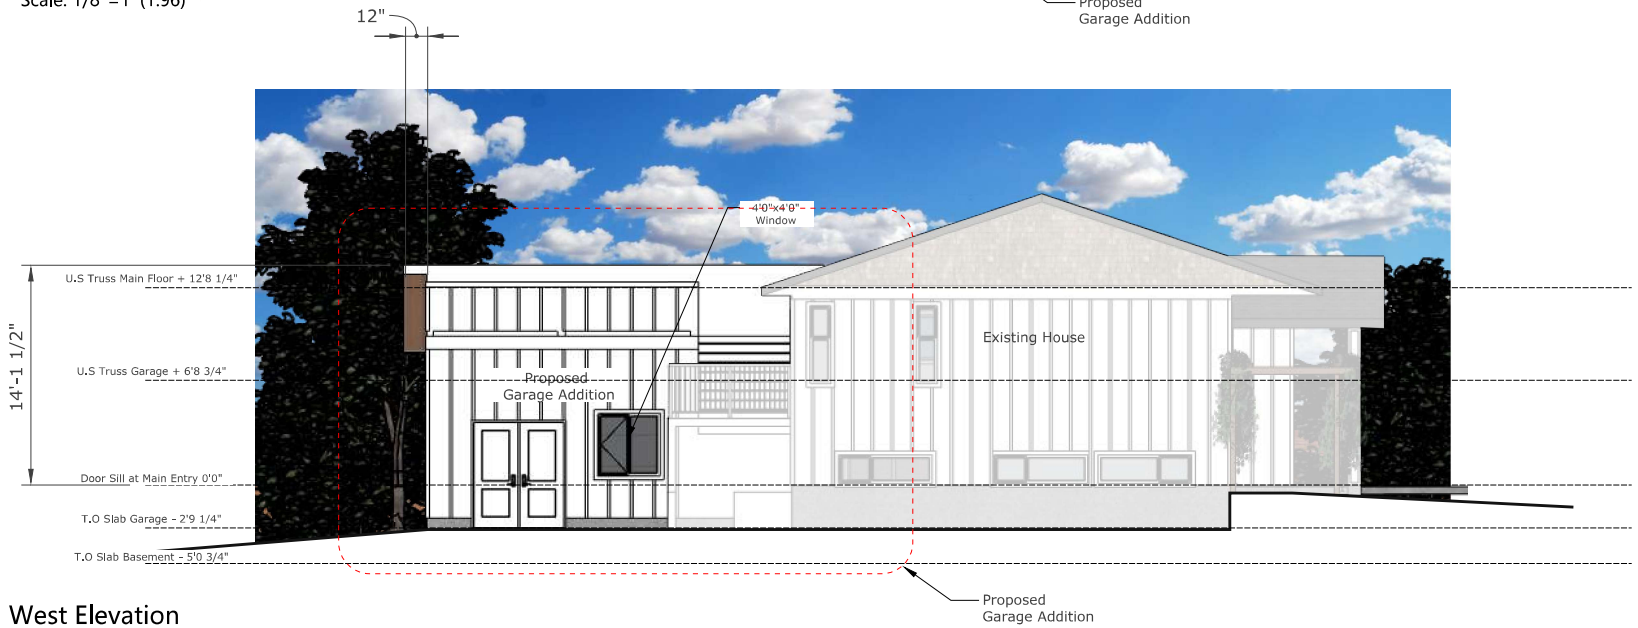

2	West Elevation
A1.2	Scale: 1/8"=1' (1:96)

31-2025 485 RITCHIE AVE

A0.8

Craig Meadow :: 250-462-0420 :: February 20, 2026 ::